

Agenzia delle Entrate
CATASTO FABBRICATI
Ufficio Provinciale di
Torino

Dichiarazione protocollo n. T00214410 del 25/09/2018

Comune di Alpignano

Strada Statale 24 Del Monginevro

Identificativi Catastali:

Sezione:

Foglio: 8

Particella: 575

Subalterno: 27

Prov. Torino

Planimetria


Scheda n. 1

Scala 1:200

PIANTA PIANO TERZO

H = 3,00 m

INTERNO CORTILE CONDOMINIALE

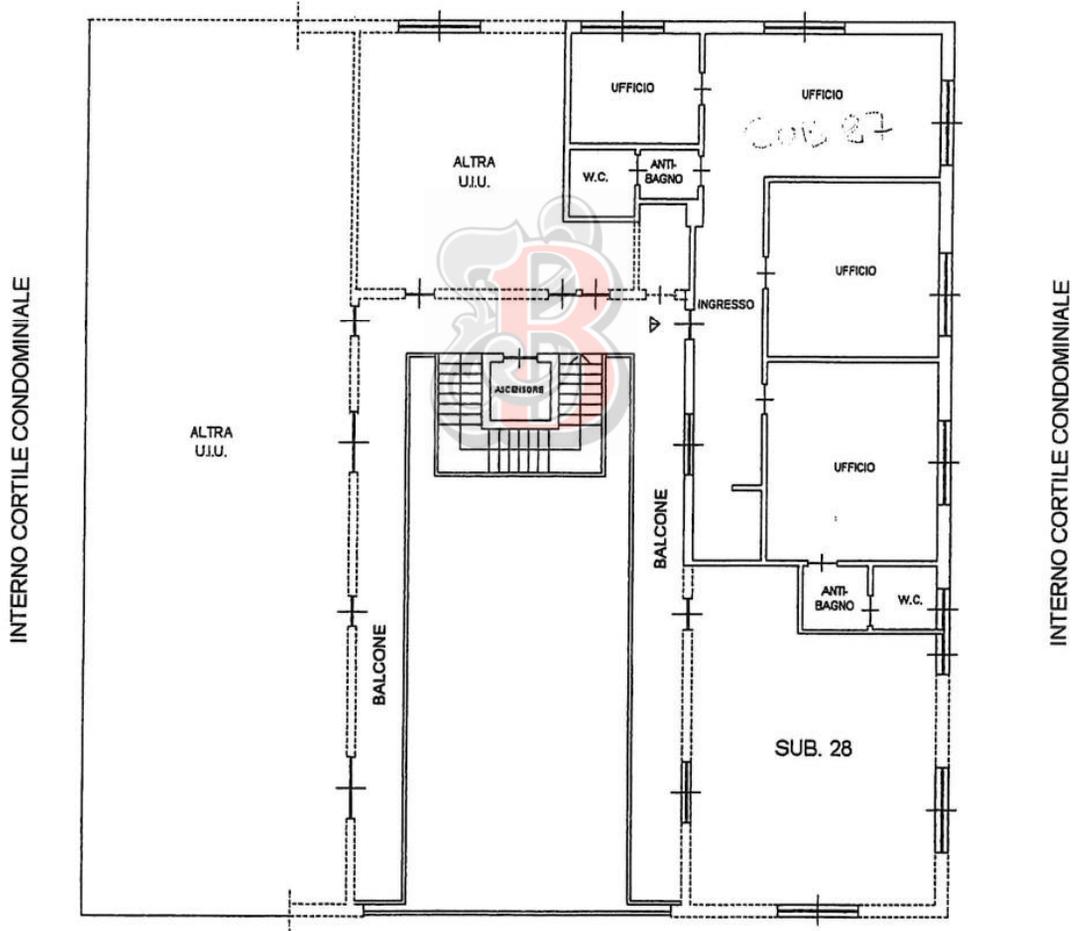

STRADA STATALE 24 DEL MONGINEVRO

