

CORTILE  
OPIFICIO

LOCALE  
VENDUTO


LOCALE  
PRODUTTIVO  
ARTIGIANALE  
155 MQ.

LOCALE  
VENDUTO



## AFFITTASI O VENDESI

LOCALI DI VARIE METRATURE PER  
L'INSEDIAMENTO DI  
ATTIVITÀ ARTIGIANALI, PRODUTTIVE  
LABORATORI, SPAZI ESPOSITIVI  
UFFICI E RESIDENZIALE

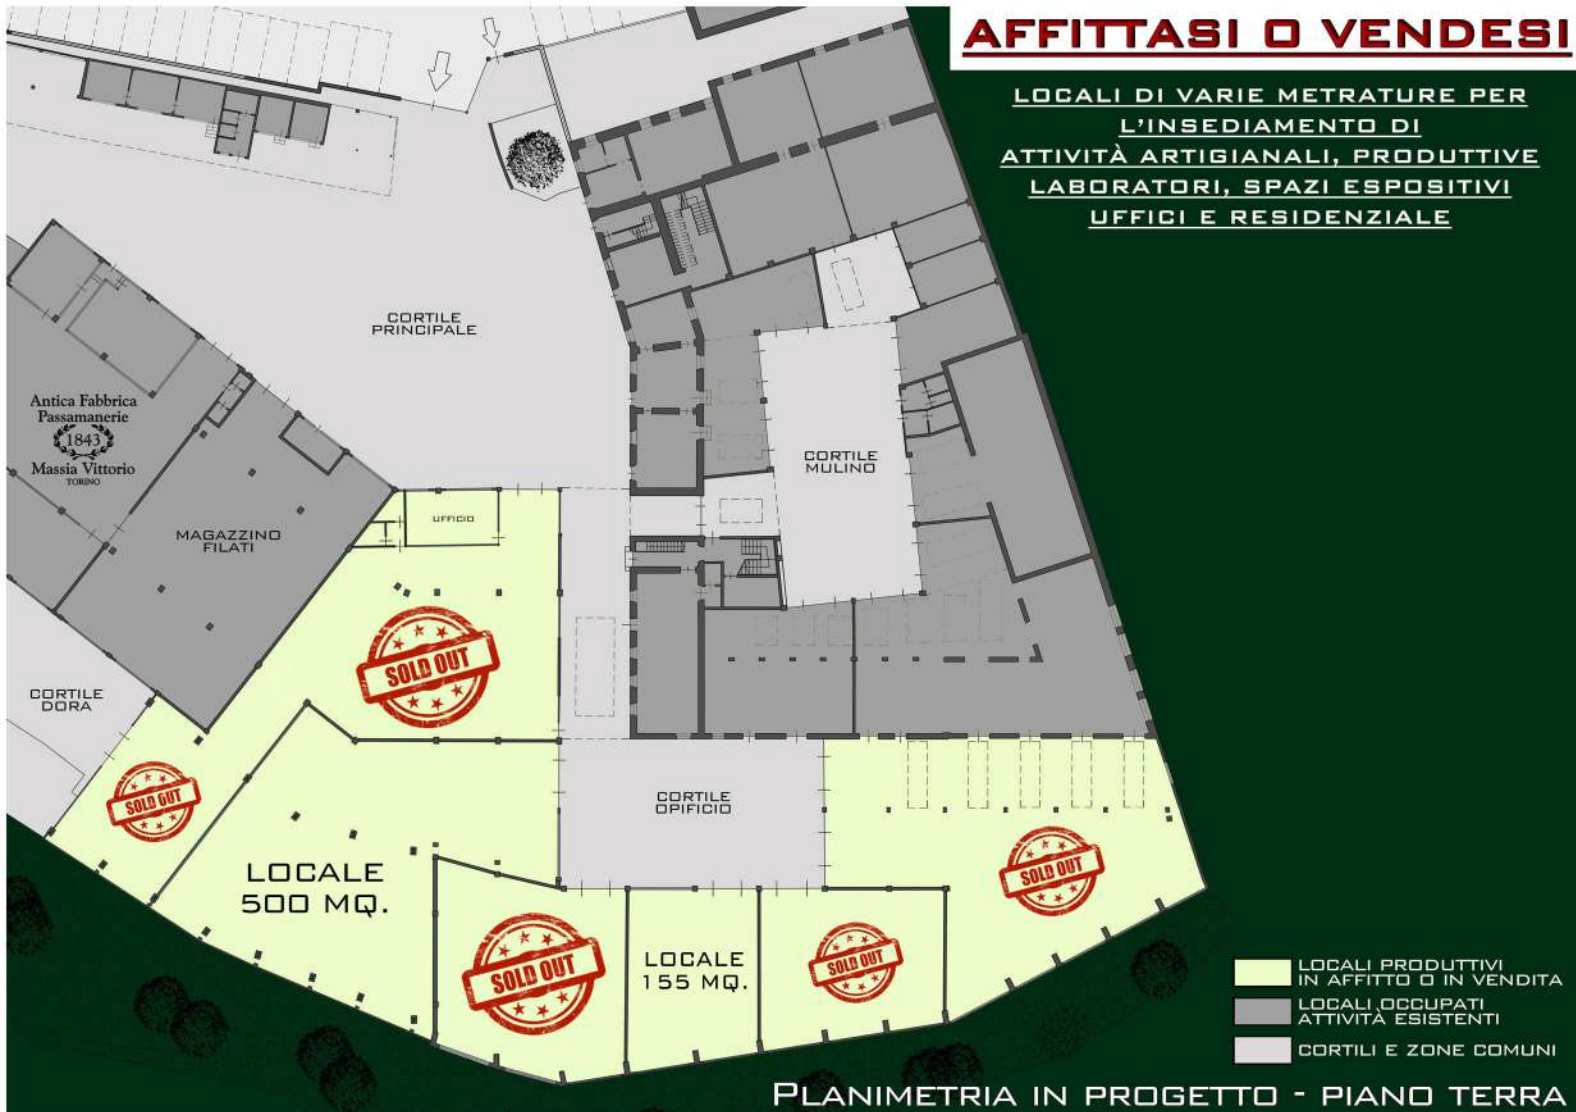

PLANIMETRIA IN PROGETTO - PIANO TERRA