


## AFFITTASI O VENDESI

LOCALI DI VARIE METRATURE PER  
L'INSEDIAMENTO DI  
ATTIVITÀ ARTIGIANALI, PRODUTTIVE  
LABORATORI, SPAZI ESPOSITIVI  
UFFICI E RESIDENZIALE

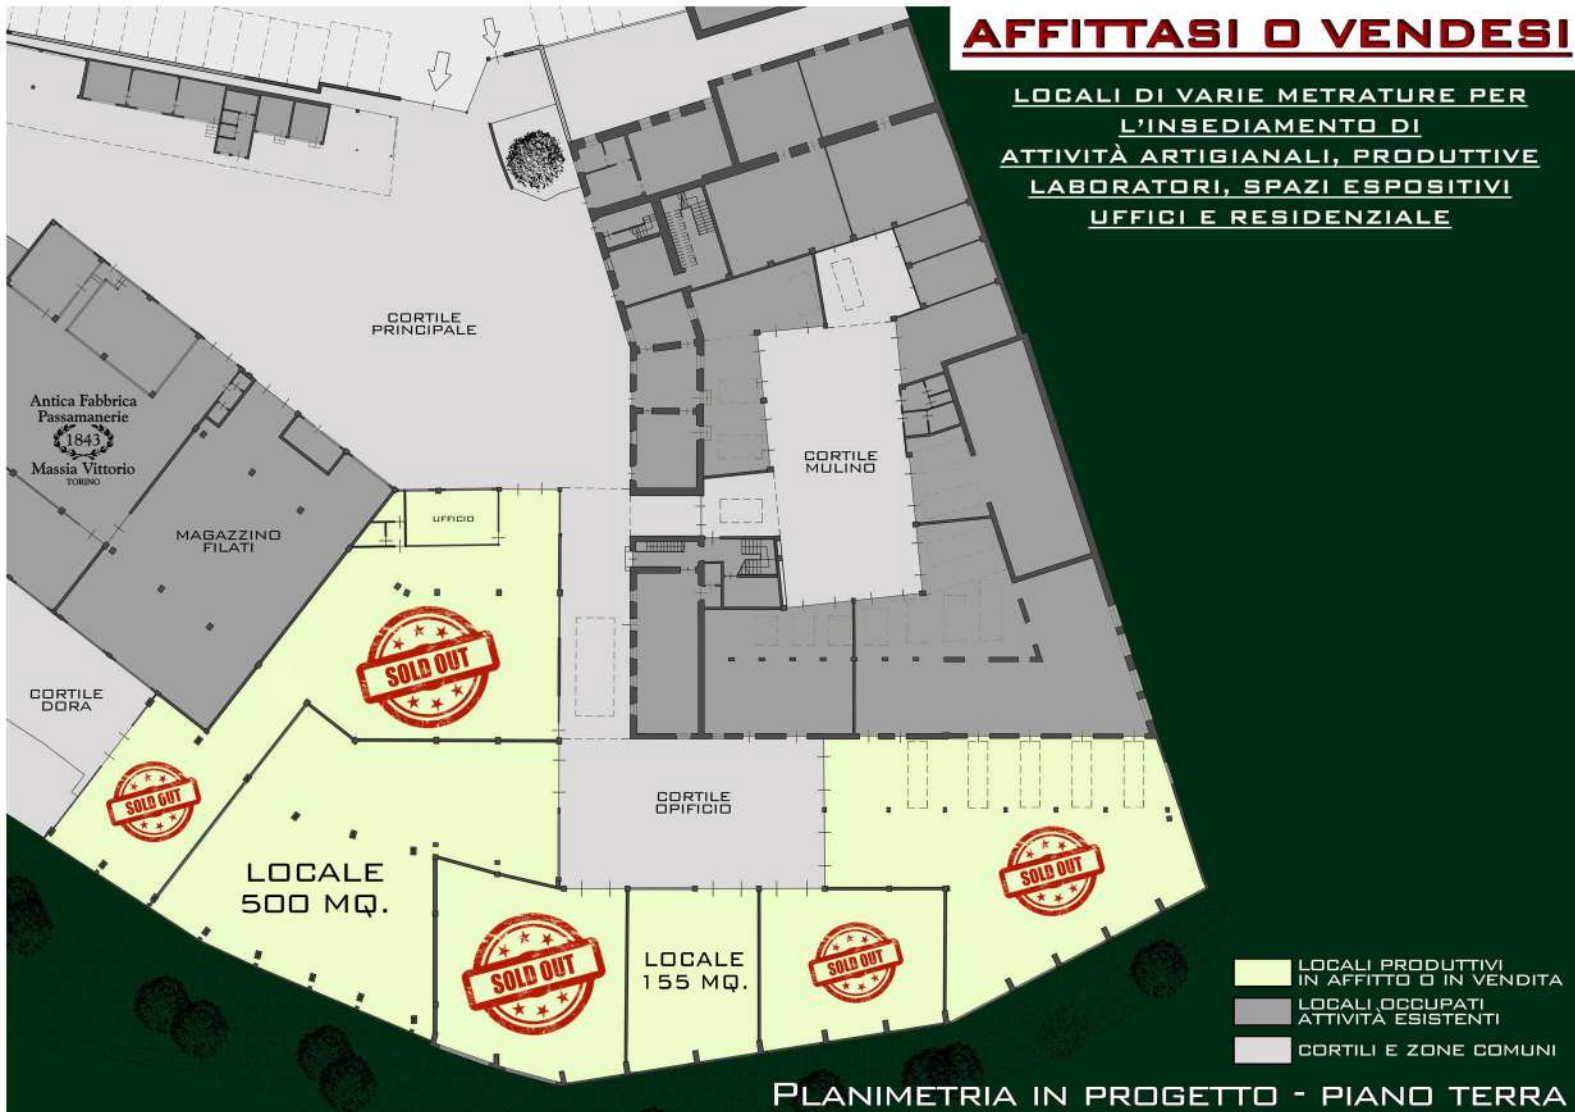

PLANIMETRIA IN PROGETTO - PIANO TERRA